
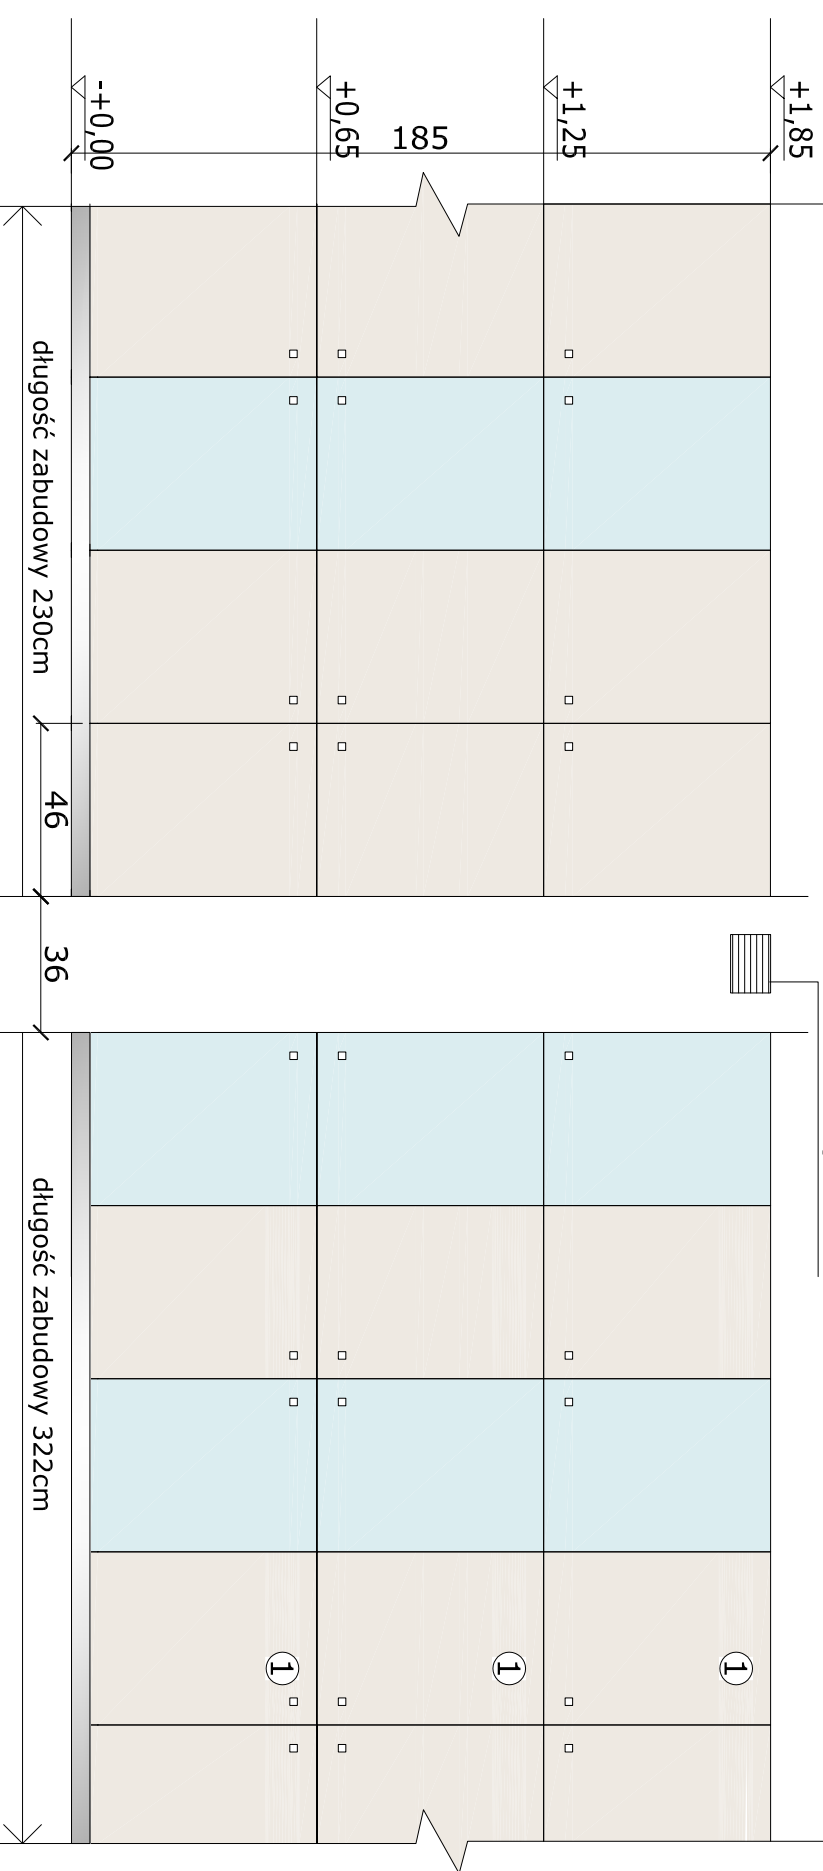
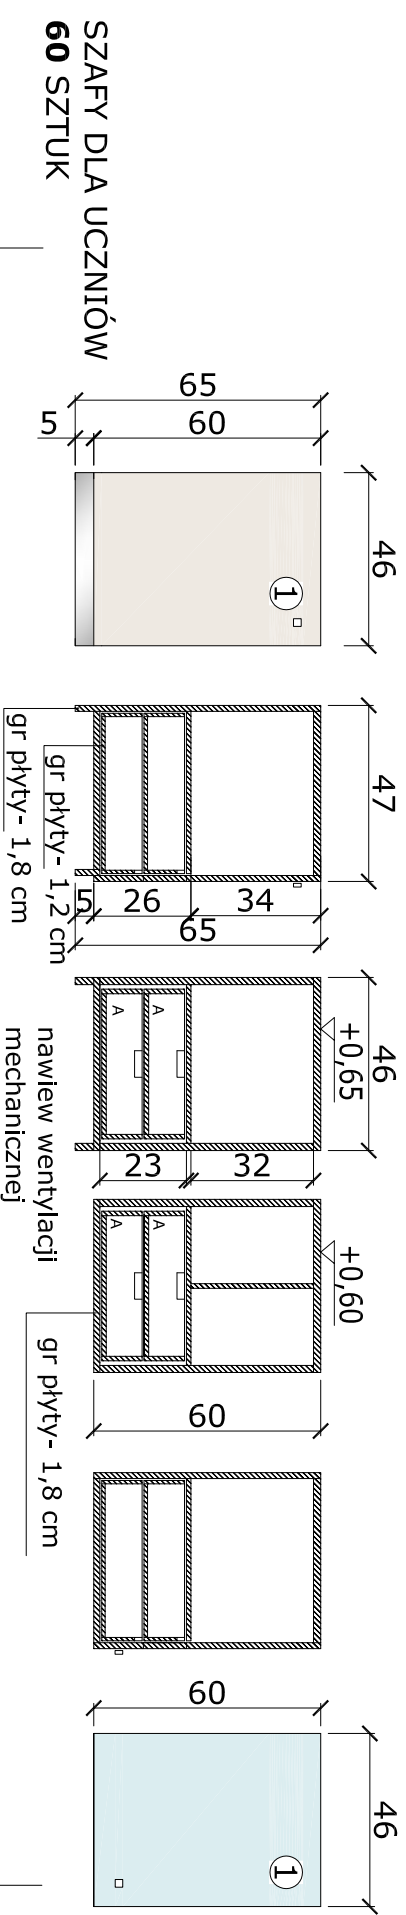


MEBLE W PRACOWNI PROTETYCZNEJ SZAFKI DLA UCZNIÓW

SZAFKI:
KORPUS- FRONTY- PŁYTA MEBLOWA LAMINOWANA wg palety WILSONART (dystr.LAMINART-Kalwaria Zebrz.)
 KOLOR BLUE ICE D319
 KOLOR FROSTY WHITE 1573
BLATY- LAMINAT TYPU POSTFORMING
UCHWYTY- STALOWE- SATYNA
ZAMKI PATENTOWE

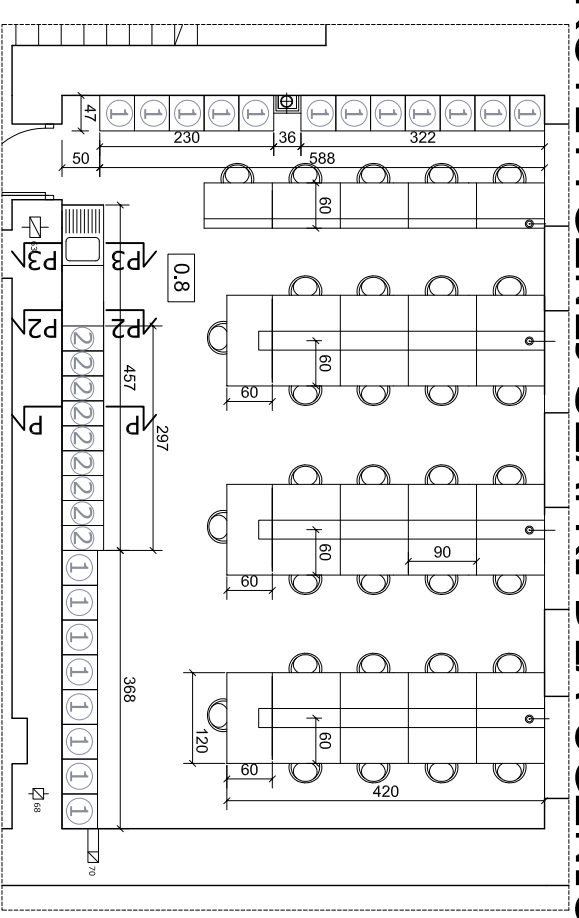

UMIAGI :
 WSZYSTKIE POZIOMY, WYMIARY, ZESTAWIENIA NALEŻY SPRAWDZIĆ PRZED ROZPOCZĘCIEM ROBÓT, DOKONANIEM ZAMÓWIENI, MONTAŻEM URZĄDZEŃ. ZAUWAŻONE BŁĘDY I BRAKI DANYCH NALEŻY ZGŁOSIĆ ARCHITEKTOWI.

WSZELKIE ZMIANY W PROJEKCIE MUSZĄ BYĆ UZGODNIONE Z ARCHITEKTEM I PROJEKTANTEM ODPOWIEDNIEJ BRANŻY. AUTORZY NIE BIORĄ ODPOWIEDZIALNOŚCI ZA SKUTKI ZMIAN WPROWADZONYCH W PROJEKCIE BEZ UZGODNIENIA Z NIMI.

WSZELKIE PRACE NALEŻY WYKONYWAĆ ZGODNIE Z ZASADAMI SZTUKI BUDOWLANEJ.

PRACOWNIA PROJEKTOWA LUCYNA STYPUŁA		PRACOWNIA PROJEKTOWA LUCYNA STYPUŁA	
31-525 Kraków, Zaleskiego 3/4		31-525 Kraków, Zaleskiego 3/4	
IMIĘ I NAZWISKO	PODPIS	DATA	TEMAT :
PROJEKT ARCH.LUCYNA STYPUŁA		09.09	Modernizacja bazy dydaktycznej
PROJEKT Nr UAN Upr. 232/90			Szkoła policealna, Kraków ul.Zamojskiego 58
OPRAC arch.Agata Golonek			NAZWA RYSUNKU :
SPRAWDZIŁ	SKALA 1:20		MEBLE W PRACOWNI PROTETYCZNEJ
			A-9